








**Проект внесения изменений в Генеральный план
Первомайского сельского поселения Малоархангельского района
Орловской области утвержденном решением Первомайского сельского Совета
народных депутатов №16/58-СС от 03 августа 2012**

Проект внесения изменений в Генеральный план Первомайского сельского поселения
Малоархангельского района Орловской области в Части отображения автомобильной дороги
«Первая Ивановь - Цуриково».


СОГЛАСОВАНО
Главный архитектор
Орловской области
Вермишын В.В.
20__ г.

Изм	Лист	№ докум	Подпись	Дата	Примечание
		Ю. Г. Корольков			Приказ Управления градостроительства, архитектуры и землеустройства Орловской области от 10 августа 2016 года №01-22/46 Проект внесения изменений в Генеральный план Первомайского сельского поселения Малоархангельского района Орловской области в части отображения автомобильной дороги «Первая Ивановь - Цуриково».
		Н. М. Антонова			
		В. В. Вершинин			
		В. В. Маргашова			
		Е. П. Ковалева			
		А. А. Сухова			
		И. А. Чернышова			
					Управление градостроительства, архитектуры и землеустройства Орловской области

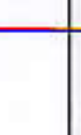Проектное решение

ПОКРОВСКИЙ
МУНИЦИПАЛЬНЫЙ РАЙОН

Существующее положение

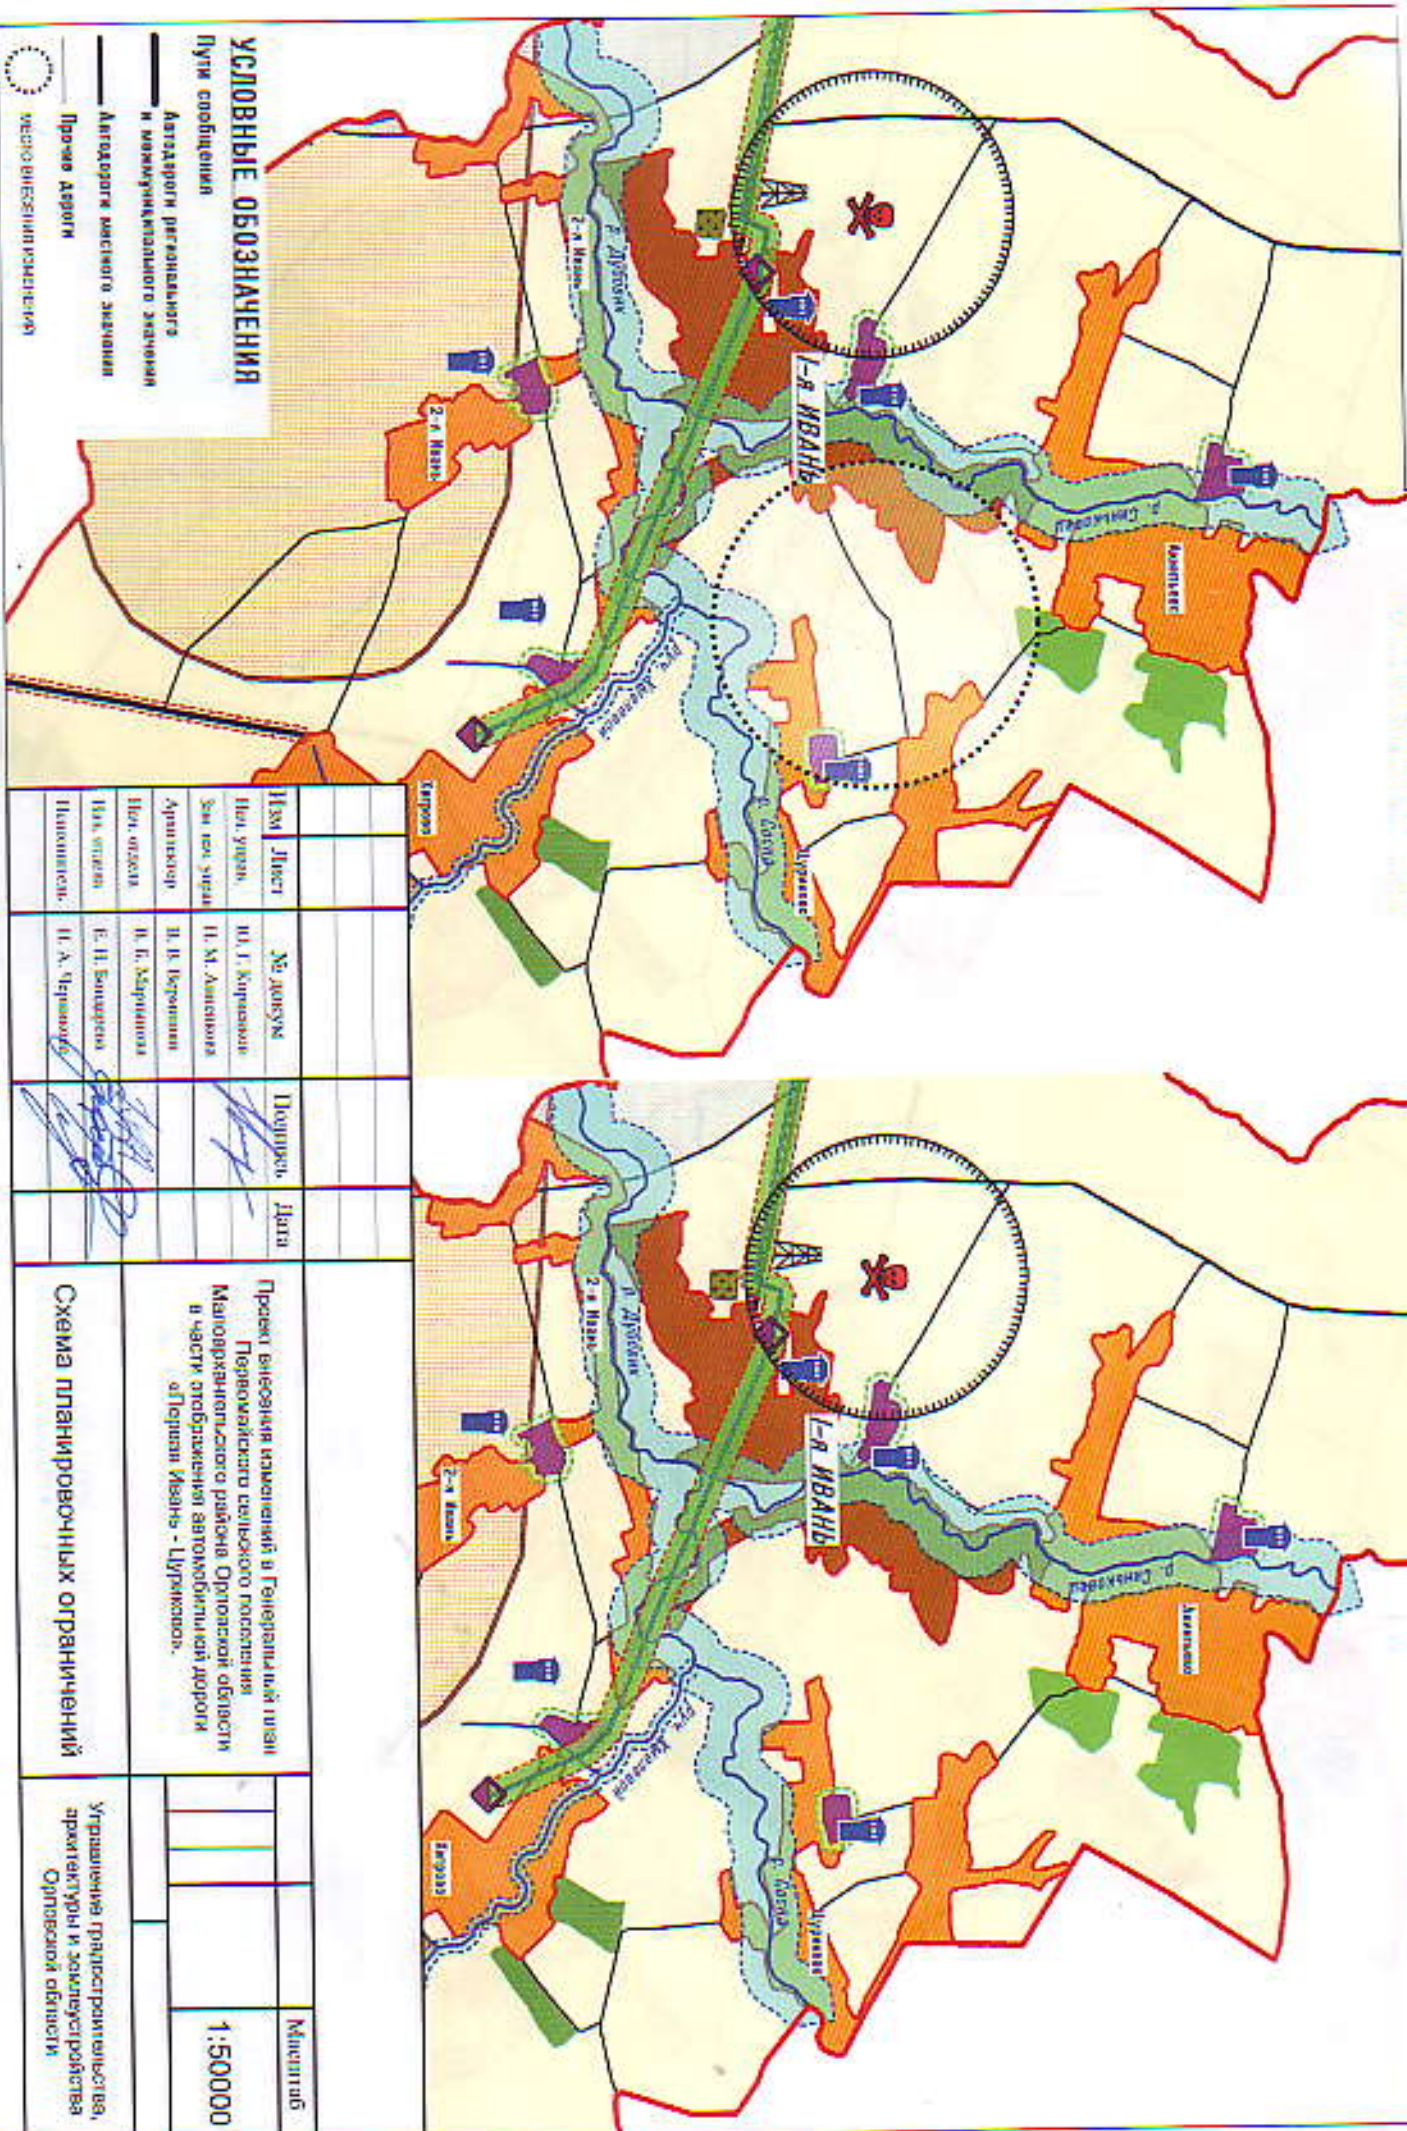

УСЛОВНЫЕ ОБОЗНАЧЕНИЯ

- Путь сообщения
- Автодорога регионального и муниципального значения
- Автодорога местного значения
- Проезд дороги
- Местные инженерные коммуникации

Имя	Должность	Подпись	Дата
Иванов И.И.	М.П. Иванов	<i>[Signature]</i>	
Петров П.П.	М.П. Петров	<i>[Signature]</i>	
Сидоров С.С.	М.П. Сидоров	<i>[Signature]</i>	
Кузнецов К.К.	М.П. Кузнецов	<i>[Signature]</i>	
Лебедев Л.Л.	М.П. Лебедев	<i>[Signature]</i>	
Попов П.П.	М.П. Попов	<i>[Signature]</i>	
Смирнов С.С.	М.П. Смирнов	<i>[Signature]</i>	
Мухоморов М.М.	М.П. Мухоморов	<i>[Signature]</i>	
Иванов И.И.	М.П. Иванов	<i>[Signature]</i>	
Петров П.П.	М.П. Петров	<i>[Signature]</i>	

Проект внесения изменений в Генеральный план Первомайского сельского поселения Майорского района Орловской области в части образования автомобильной дороги от Первого Ивань - Цурковское.



Схема планировочных ограничений

Масштаб	1:50000
---------	---------

Управление территориального, архитектурного и градостроительного назначения Орловской области

Проектное решение

Существующее положение

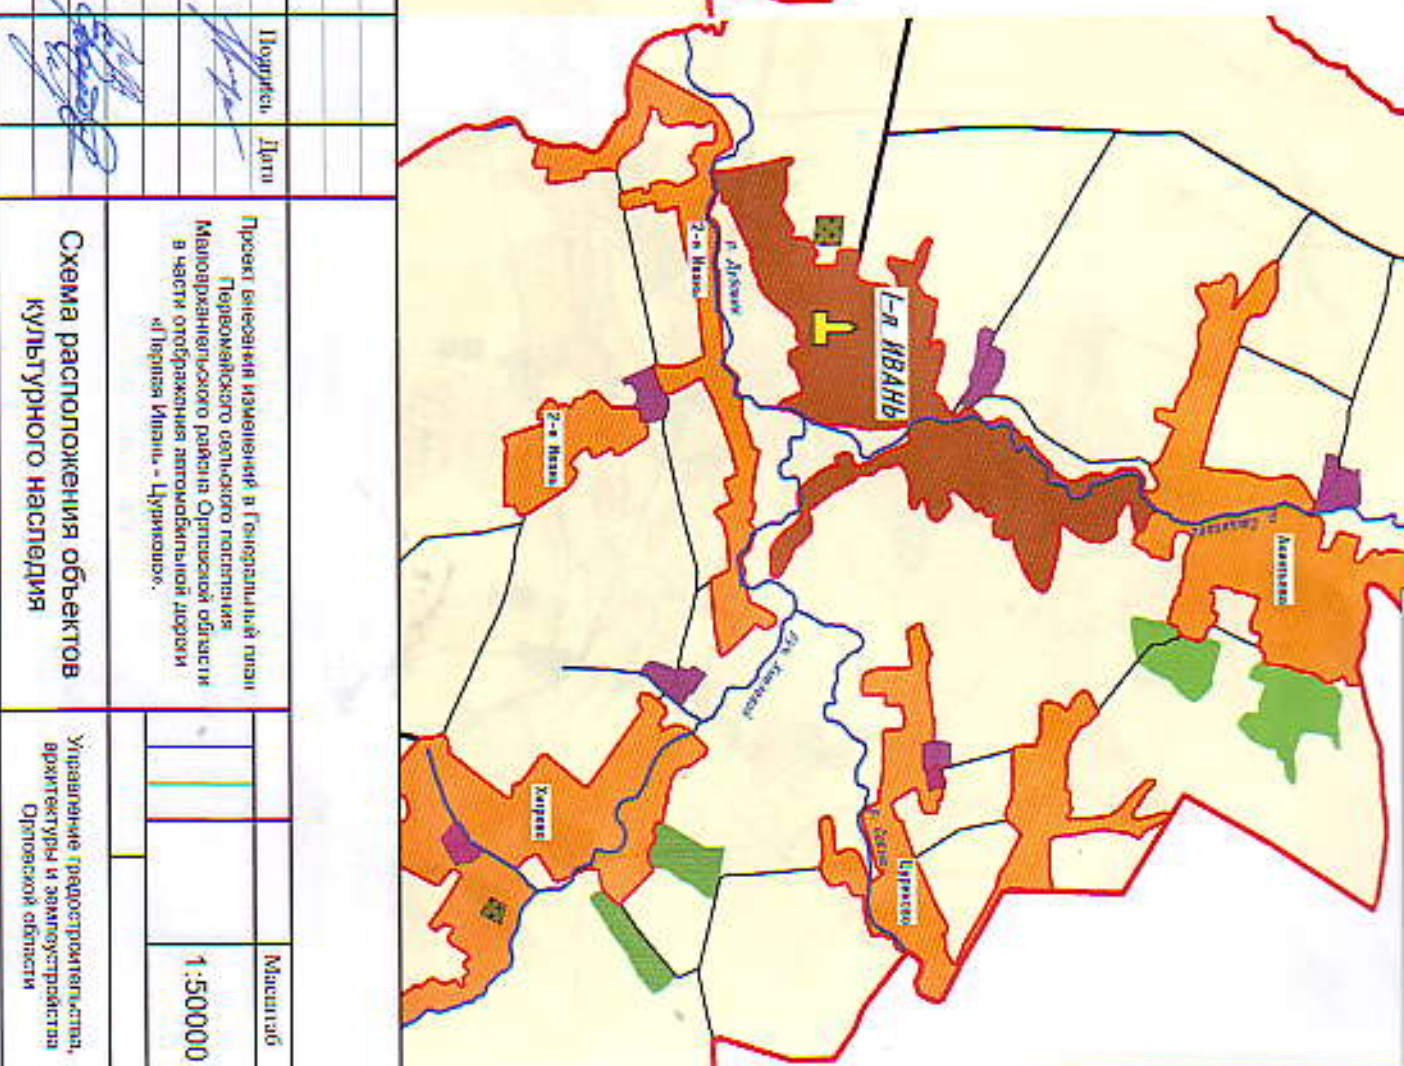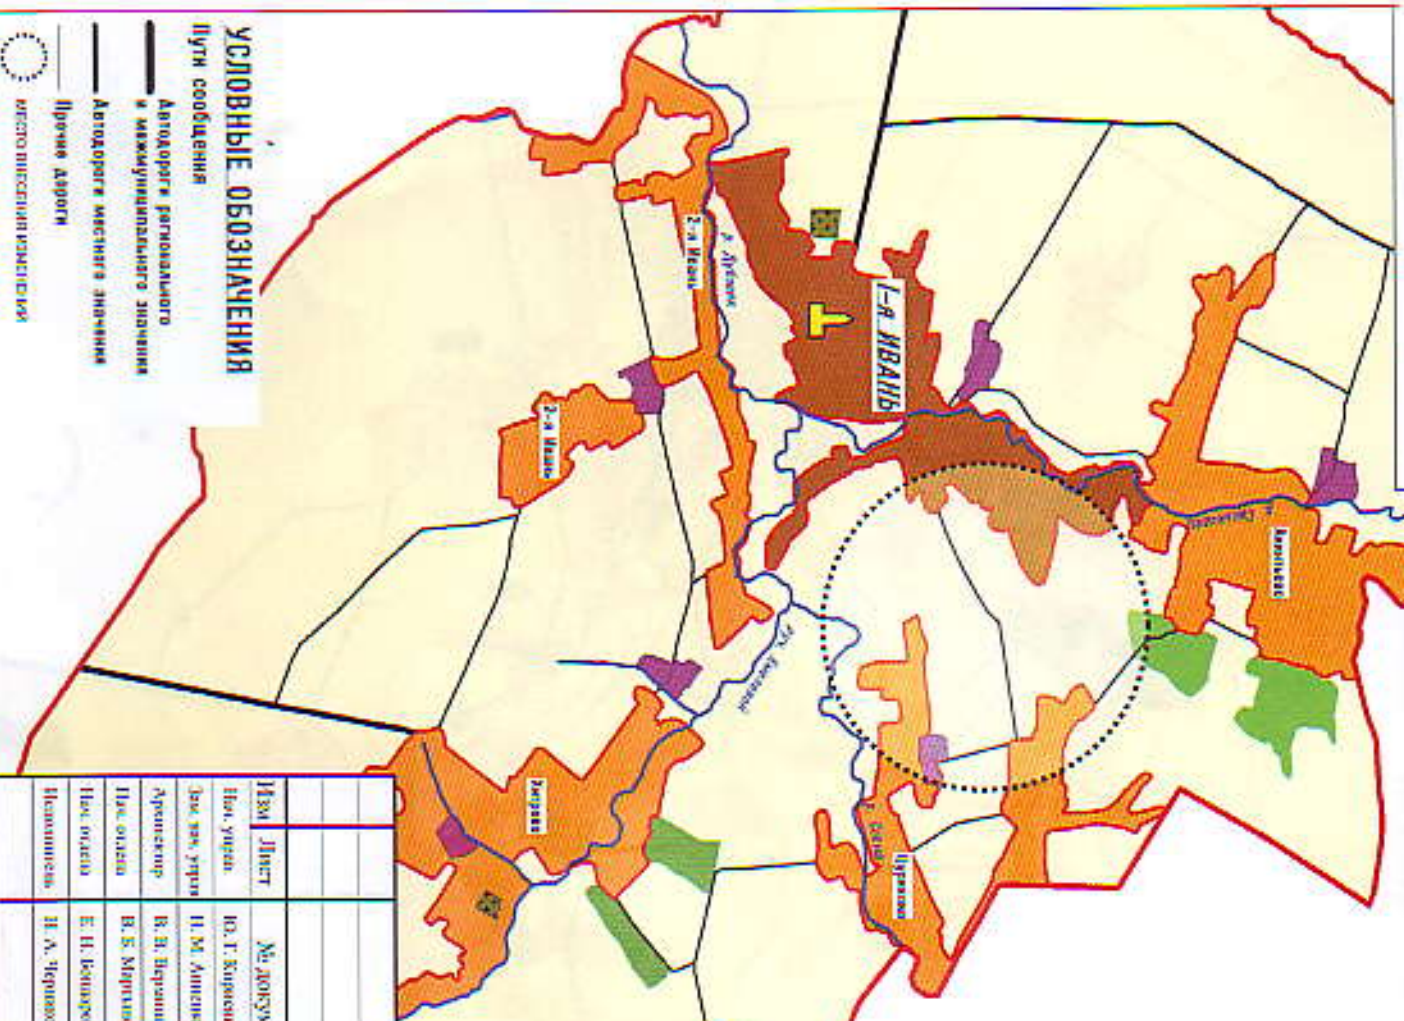

Имя	Долг	М.Д.И.О.У.	Подпись	Дата
Иван, Юрий	Ю. Т. Заряев			
Зав. зав. УГП	И. М. Анисимов			
Архитектор	В. В. Вершинин			
Илл. ордан	В. В. Митрофанов			
Илл. ордан	Е. И. Белозеров			
Надзирач	И. А. Чернышев			

Проект внесения изменений в Генеральный план Первомайского сельского поселения Малоярославского района Орловской области в части отображения памятника культуры «Деревня Ивань - Цуриковское».

Схема расположения объектов культурного наследия



Масштаб	1:50000
---------	---------

Управление градостроительства, архитектуры и землеустройства Орловской области

Проектное решение

ПОКРОВСКИЙ
МУНИЦИПАЛЬНЫЙ РАЙОН

Существующее положение

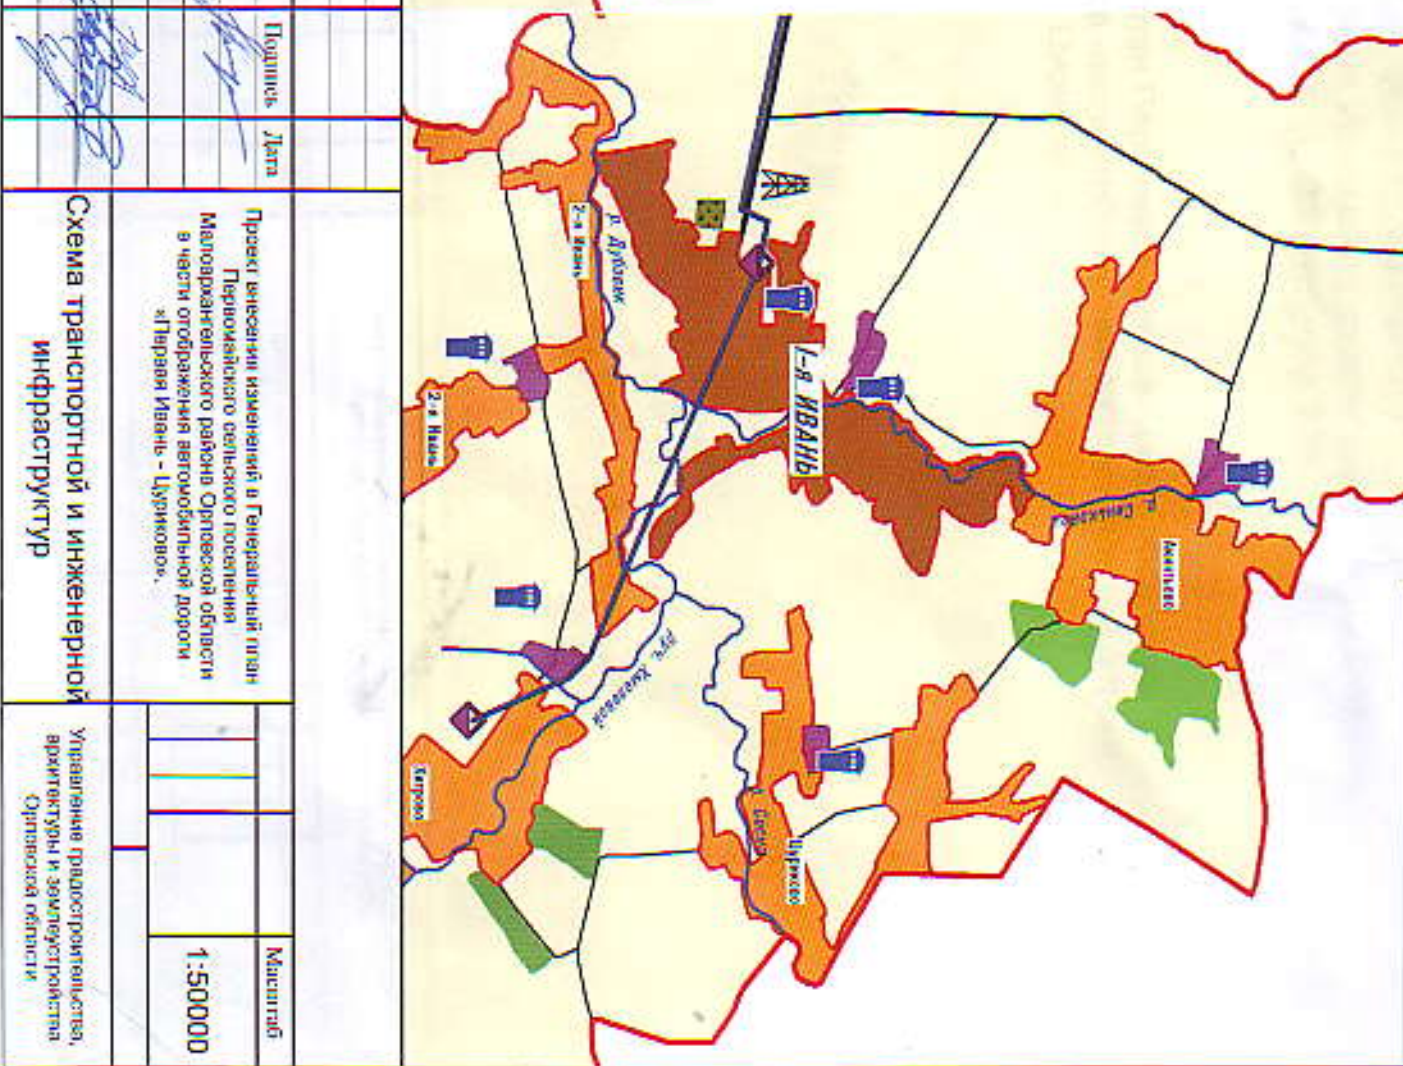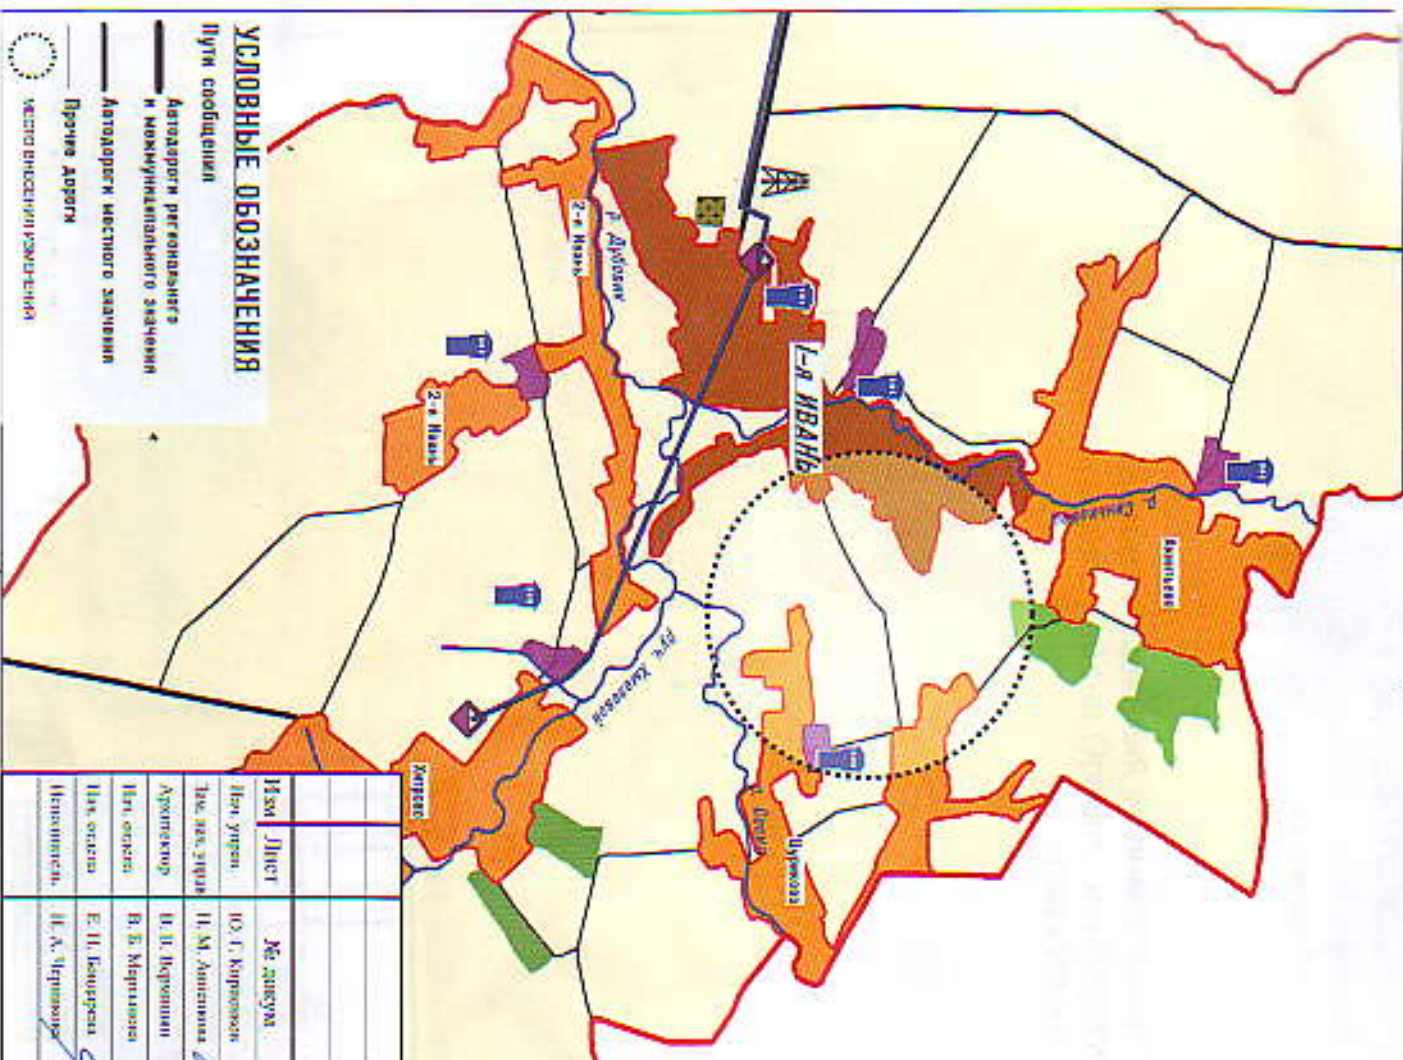

Имя	Долг	Ме. датум	Подпись	Дата
Иван Иван	И.И. Иван	И.И. Иван		
Иван Иван	И.И. Иван	И.И. Иван		
Проект внесения изменений в Генеральный план Первомайского сельского поселения Маловишеринского района Орловской области в части образования автомобильной дороги «Лява Ивань - Цуриково».

Схема транспортной и инженерной инфраструктуры

Управление градостроительства, архитектуры и землеустройства Орловской области

Масштаб: 1:50000